

USI DEL SUOLO

PERIMETRO NUCLEO ANTICA FORMAZIONE
AREE PER ATTREZZATURE PUBBLICHE E DI USO PUBBLICO

SERVIZI SOCIALI E ATTREZZATURE A LIVELLO COMUNALE
il servizio di risanamento residenziale

SEMI NUCLEO
SCUOLE MATERNE
SCUOLE ELEMENTARI
SCUOLE MEDIE
PARCHI GIOCHI PUBBLICI
CENTRI SOCIALI
DEPURATORE FOGNATURA
CIMITERO
GIARDINI PUBBLICI E PARCHI GIOCO
INFERMERIA CESARE VERCELLONE
SERVIZI PUBBLICI AMMINISTRATIVI
SERVIZI PUBBLICI
ATTREZZATURE SPORTIVE

NON NUMERICI
S.S. SCUOLA SECONDARIA SUPERIORE
SERVIZI SOCIALI E ATTREZZATURE DI INTERESSE GENERALE

NUMERICI
ATTREZZATURE SOCIALI, SANITARIE E OSPEDALIERE

NON NUMERICI
1 POSTA E TELEGRAMO
2 CASERMA CARABINIERI
3 MUSEO DI ARCHEOLOGIA INDUSTRIALE

IMPIANTI URBANI
CENTRALE TELECOM

USI RESIDENZIALI
AREE EDIFICATE
EDIFICI RESIDENZIALI IN AREA AGRICOLA Art. 3.2.2 punto 5 N.L.A.
AREE DI COMPLETAMENTO
NUMERO INDICATIVO DELLE STANZE APPRESSE
VOLUME MASSIMO AMMESSO
AREE DI ESPANSIONE
AREE DI COMPLETAMENTO SOTTOPORTE A CONVENZIONAMENTO AI SENSI ART. 3.2.3 N.T.A.
USI PRODUTTIVI
AREE CON IMPIANTI PRODUTTIVI CHE SI COMMERCIANO (P.C.)
AREE PER NUOVI IMPIANTI PRODUTTIVI (N.P.)
AREE ARTIGIANALI ED INDUSTRIALI DI RICORDO DA ATTREZZARE (A.R.)

PERIMETRAZIONE AREE DISCARICHE E POLO TECNOLOGICO

USI TERZIARI
ATTREZZATURE COMMERCIALI E DIREZIONALI ESISTENTI (C.E.)
AREE PER NUOVI INGEGNERATI COMMERCIALI E DIREZIONALI (N.C.)
IMPIANTI FURISTICI ESISTENTI DI TIPO ALBERGHIERO
IMPIANTI PRIVATI PER IL TEMPO LIBERO (A) DISCOTECHE, LOCALI PER LO SPETTACOLO

USI AGRICOLI
TERRETTORIO AD USO AGRICOLA (per la classificazione delle aree vedi art. 992)
PER I USI DELLE AREE INDUSTRIALI ENTRA IL TERRETTORIO URBANO VEDI ART. 3.3.3 E DELLE NORME DI ATTUAZIONE
AREE PER ALLEVAMENTI ZOOTECNICI (vedi art. 3.3.1 N.T.A. Area Agricole Marginali)

ALTRI USI
ACQUE
CAVE

TIPI DI INTERVENTO PREVISTI
RISTAURO RIGOROSO A.C.I. (per la classificazione delle aree vedi art. 108/109 e 149/139)
RIVESTI VINCIOLO ai sensi della Legge Regionale 108/109 e 149/139
RISANAMENTO COORDINATIVO A.C.I. (destro vincolo ai sensi della Legge Regionale 56/77 art.24 e s.m.l.)


VINCOLI
V.5 PARCHI PRIVATI DI VALORE AMBIENTALE
V.4 AREE PRIVATE DI VALORE AMBIENTALE
FASCIA DI RISPETTO STRADALE
FASCIA DI RISPETTO DEGLI IMPIANTI URBANI (CIMITERO, DEPURATORE...)

FASCIA DI RISPETTO AREE DISCARICHE E POLO TECNOLOGICO

POZZI ESTERNI DI MONITORAGGIO DEL BIOGAS

STRUMENTI URBANISTICI PRESCRITTI
INTERVENTI PREVISTI NEL PRIMO P.P.A. (definitivo in grafia dell'uso del suolo)

STRUMENTI URBANISTICI PRESCRITTI
P.E.E.P. PIANO DI ZONA AI SENSI DELLA LEGGE 167/62
P.E.C. PIANO ESECUTIVO CONVENZIONATO DI LIBERA INIZIATIVA (ART.3.3.3/6/77)
P.d.R. PIANO DI RECUPERO (DI SENSI ART.28 L.457/78)

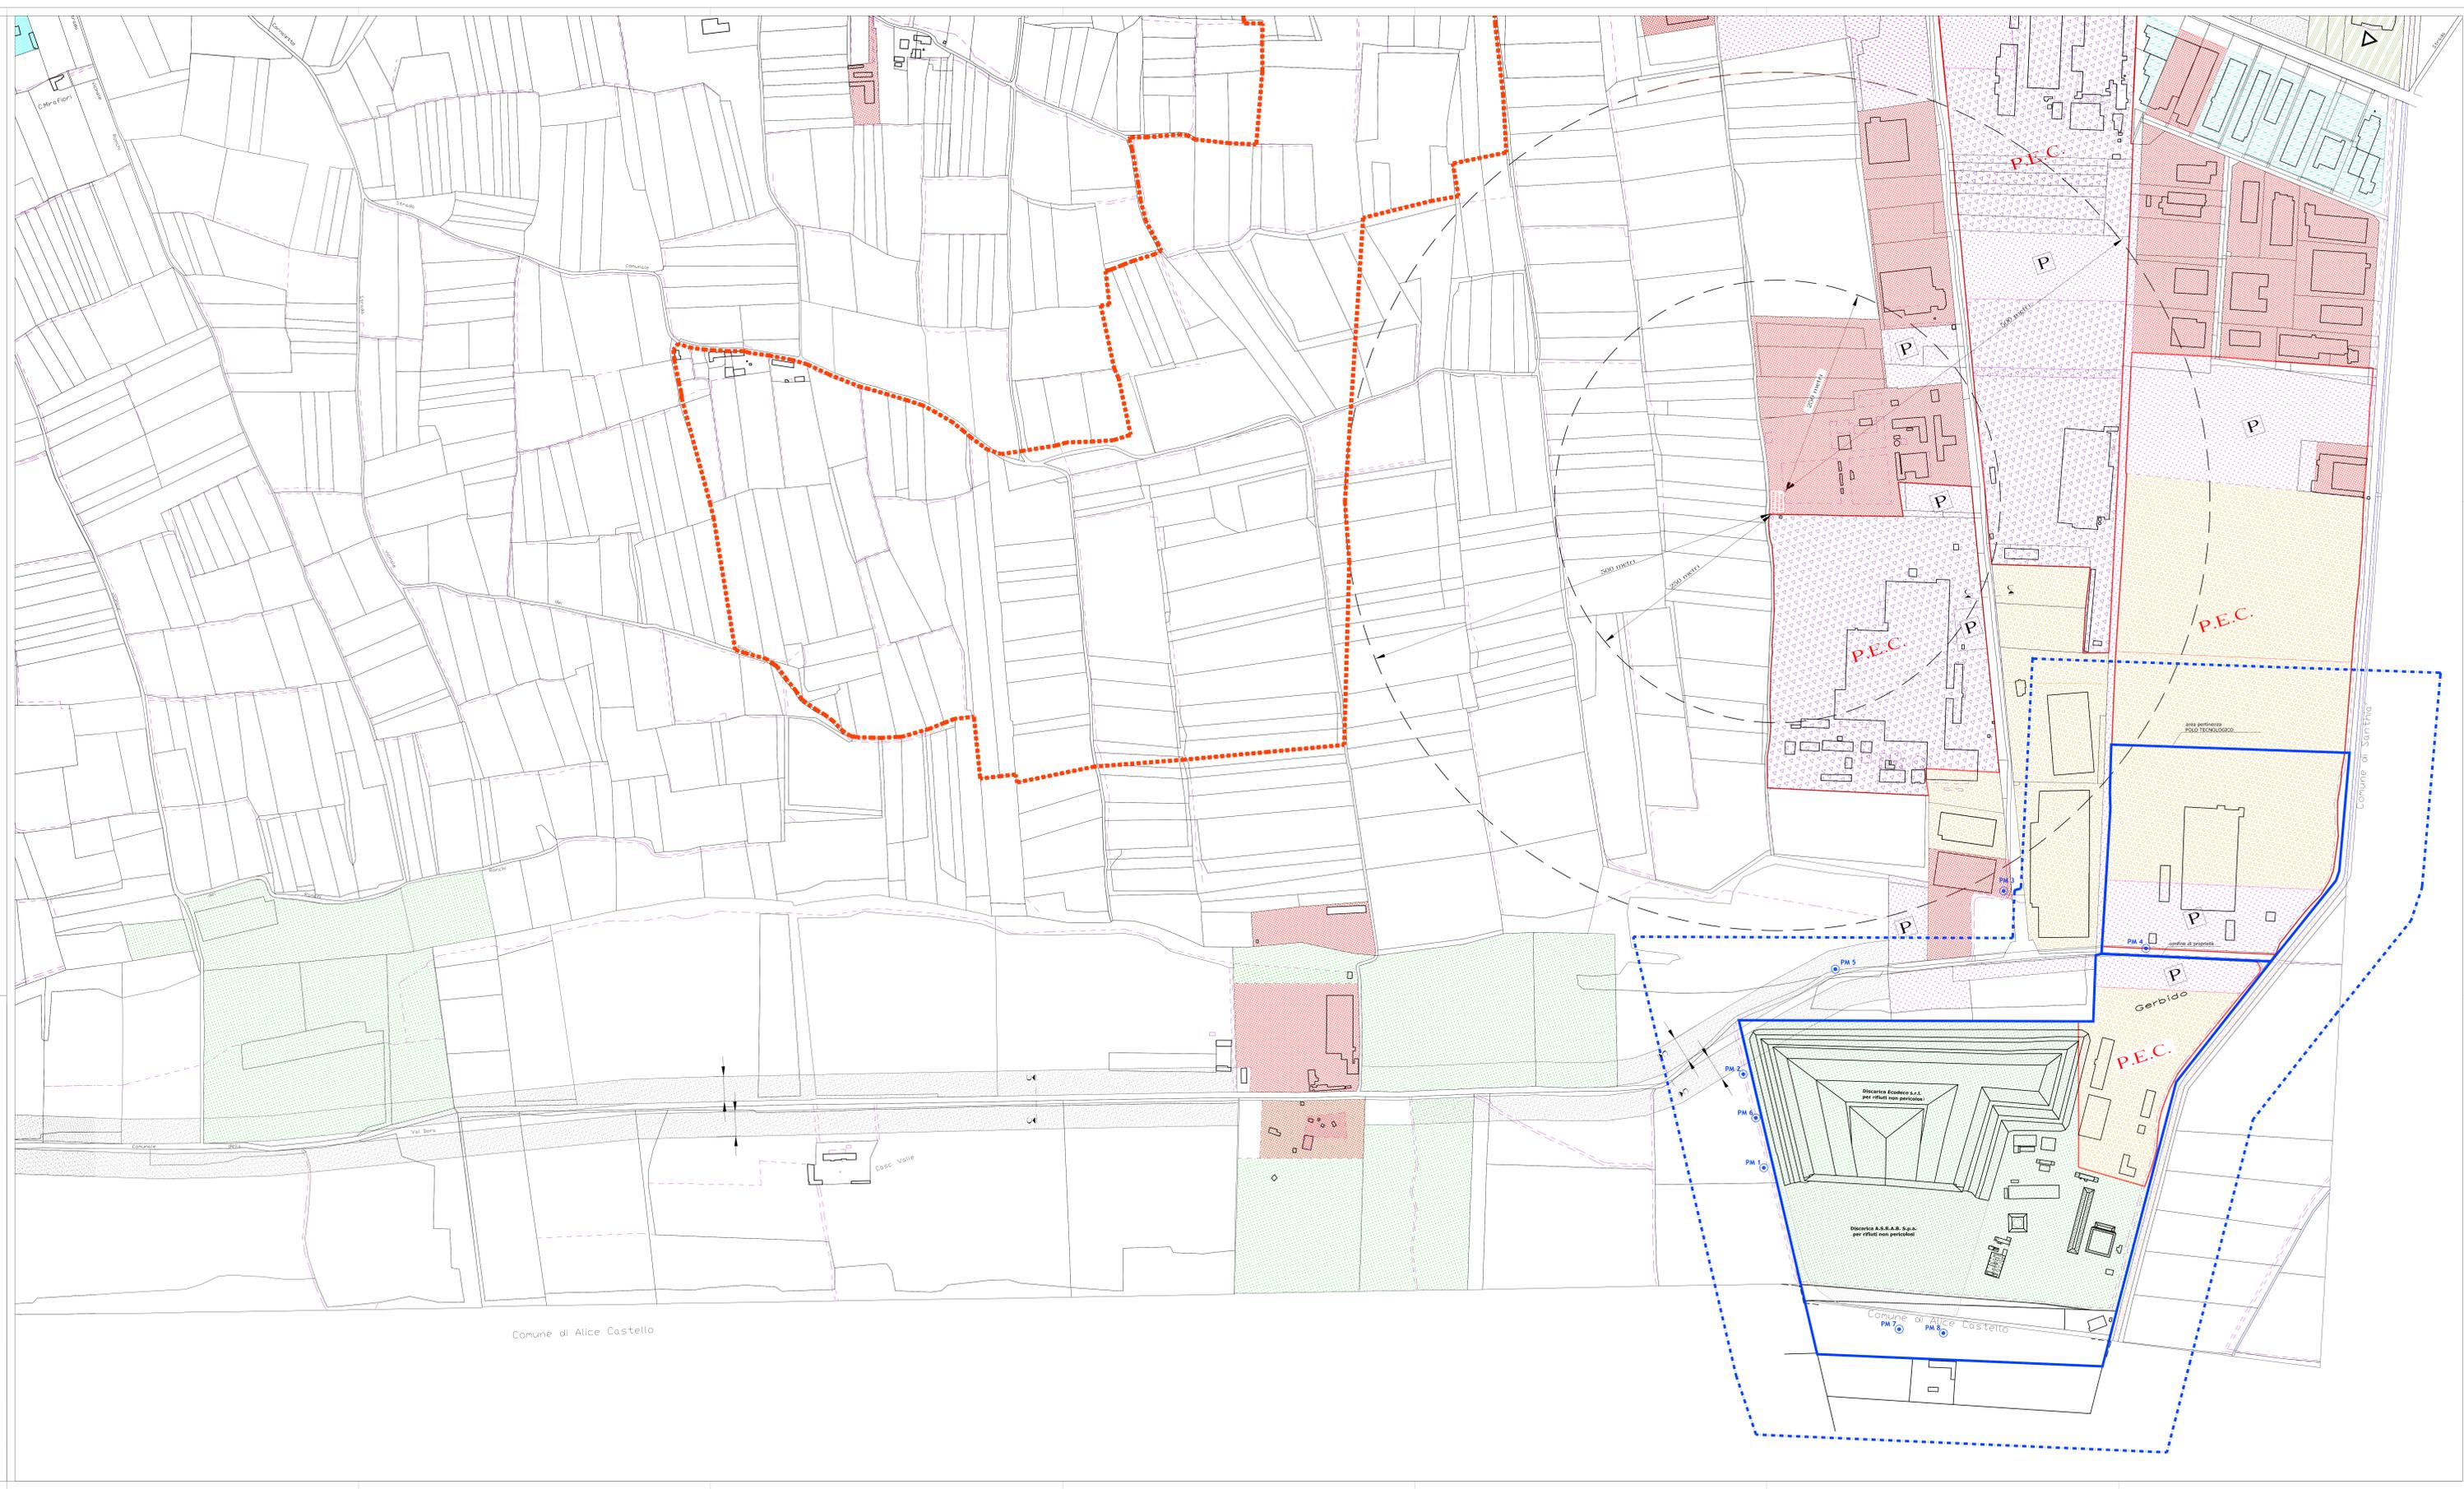

REGIONE PIEMONTE

PROVINCIA DI BIELLA

Comune di Cavaglia

P.R.G.C. - PROGETTO DEFINITIVO
Piano Regolatore Generale Comunale
aggiornato alla 23ª variante parziale
ai sensi art. 17 comma 5 L.R. 56/77

NOVEMBRE 2018

INFRASTRUTTURE ED USO DEL SUOLO URBANO ATTUALE

SEZIONE n°2 SCALA 1:2.000

Tav. **02**

Il progettista

NOTE: LA DIFFUSIONE E LA RIPRODUZIONE ALCUNE FRAGOLE DEL SIGILLATO ELABORATO E DESTINATO A TAVOLELLI RIPRODUZIONE COMUNALE DI TUTTA TUTTA I DATI