


- USI DEL SUOLO**
- PERIMETRO NUCLEO ANTICA FORMAZIONE
 - AREE PER ATTREZZATURE PUBBLICHE E DI USO PUBBLICO
- SERVIZI SOCIALI E ATTREZZATURE A LIVELLO COMUNALE**
al servizio di insediamenti residenziali
- ASILI NIDO
 - SCUOLE MATERNE
 - CHIESE ED ATTREZZATURE RELIGIOSE
 - CENTRI SOCIALI
 - GIARDINI PUBBLICI E PARCHI GIOCO
 - INFIRMERIA CESARE VERCELLONE
 - SERVIZI PUBBLICI AMMINISTRATIVI
 - SERVIZI PUBBLICI
 - SCUOLE ELEMENTARI
 - SCUOLE MEDIE
 - PARCHeggi PUBBLICI
 - DEPURATORE FOGNATURA
 - CIMITERO
 - DESTINAZIONE DA DEFINIRSI
 - ATTREZZATURE SPORTIVE
- non normate:
- S.S. SCUOLA SECONDARIA SUPERIORE
- SERVIZI SOCIALI E ATTREZZATURE DI INTERESSE GENERALE**
- normate:
- ATTREZZATURE SOCIALI, SANITARIE E OSPEDALIERE
- non normate:
- POSTA E TELEGRAFO
 - CASERMA CARABINIERI
 - MUSEO DI ARCHEOLOGIA INDUSTRIALE
- IMPIANTI URBANI**
- CENTRALE TELECOM
- USI RESIDENZIALI**
- AREE EDIFICATE
 - AREE DI COMPLETAMENTO
 - AREE DI ESPANSIONE
 - AREE CON IMPIANTI PRODUTTIVI CHE SI CONFERMANO (IPC)
 - AREE PER NUOVI IMPIANTI PRODUTTIVI (NIP)
 - AREE ARTIGIANALI ED INDUSTRIALI DI RIGORINDO DA ATTREZZARE (AIR)
 - PERIMETRAZIONE AREE DISCARICHE E POLO TECNOLOGICO
- USI TERZIARI**
- ATTREZZATURE COMMERCIALI E DIREZIONALI ESISTENTI (ICE)
 - AREE PER NUOVI INSEDIAMENTI COMMERCIALI E DIREZIONALI (NIC)
 - IMPIANTI TURISTICI ESISTENTI DI TIPO ALBERGHIERO
 - IMPIANTI PRIVATI PER IL TEMPO LIBERO (A) DISCOTECHE, LOCALI PER LO SPETTACOLO
- USI AGRICOLI**
- TERRITORIO AD USO AGRICOLO (per la classificazione delle aree vedi tab. PP2) PER L'USO DELLE AREE INDUSTRIALI ENTRO IL TERRITORIO URBANO VEDI ART. 3.5.8 DELLE NORME DI ATTUAZIONE
 - AREE PER ALLEVAMENTI ZOOTECNICI (Vedi art. 3.5.1 NTA_Aree Agricole Marginali)
- ALTRI USI**
- ACQUE
 - CAVE
- TIPI DI INTERVENTO PREVISTI**
- RESTAURO RIGOROSO R.C.1 (edifici vincolati ai sensi della Legge Regionale 1089/39 e 1497/39 ovvero vincolati ai sensi art.24 Legge Regionale 56/77 e s.m.i.)
 - RISANAMENTO CONSERVATIVO R.C.2 (edifici vincolati ai sensi della Legge Regionale 56/77 art.24 e s.m.i.)
- VINCOLI**
- V5 PARCHI PRIVATI DI VALORE AMBIENTALE
 - V4 AREE PRIVATE DI VALORE AMBIENTALE
 - FASCIA DI RISPETTO STRADALE
 - FASCIA DI RISPETTO DEGLI IMPIANTI URBANI (CIMITERO, DEPURATORE...)
 - FASCIA DI RISPETTO AREE DISCARICHE E POLO TECNOLOGICO
 - POZZI ESTERNI DI MONITORAGGIO DEL BIOGAS
- STRUMENTI URBANISTICI PRESCRITTI**
- INTERVENTI PREVISTI NEL PRIMO P.P.A. (nell'interno la grafia dell'uso del suolo)
 - STRUMENTI URBANISTICI PRESCRITTI
- P.E.E.P.** PIANO DI ZONA AI SENSI DELLA LEGGE 167/62
P.E.C. PIANO ESECUTIVO CONVENZIONATO DI LIBERA INIZIATIVA (ART.3 L.R.56/77)
P.di R. PIANO DI RECUPERO (ai sensi dell'Art.28 L.457/78)

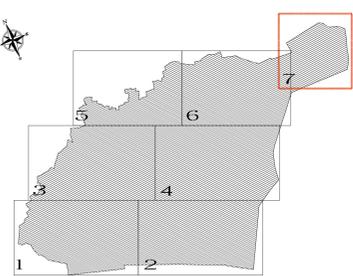

REGIONE PIEMONTE

PROVINCIA DI BIELLA

Comune di Cavaglia

P.R.G.C. - PROGETTO DEFINITIVO

Piano Regolatore Generale Comunale
aggiornato alla 23ª variante parziale
ai sensi art. 17 comma 5 L.R. 56/77


INFRASTRUTTURE ED USO DEL SUOLO URBANO ATTUALE

SEZIONE n°7 SCALA 1:2.000

NOVEMBRE 2016

Tav. **07**

Il progettista

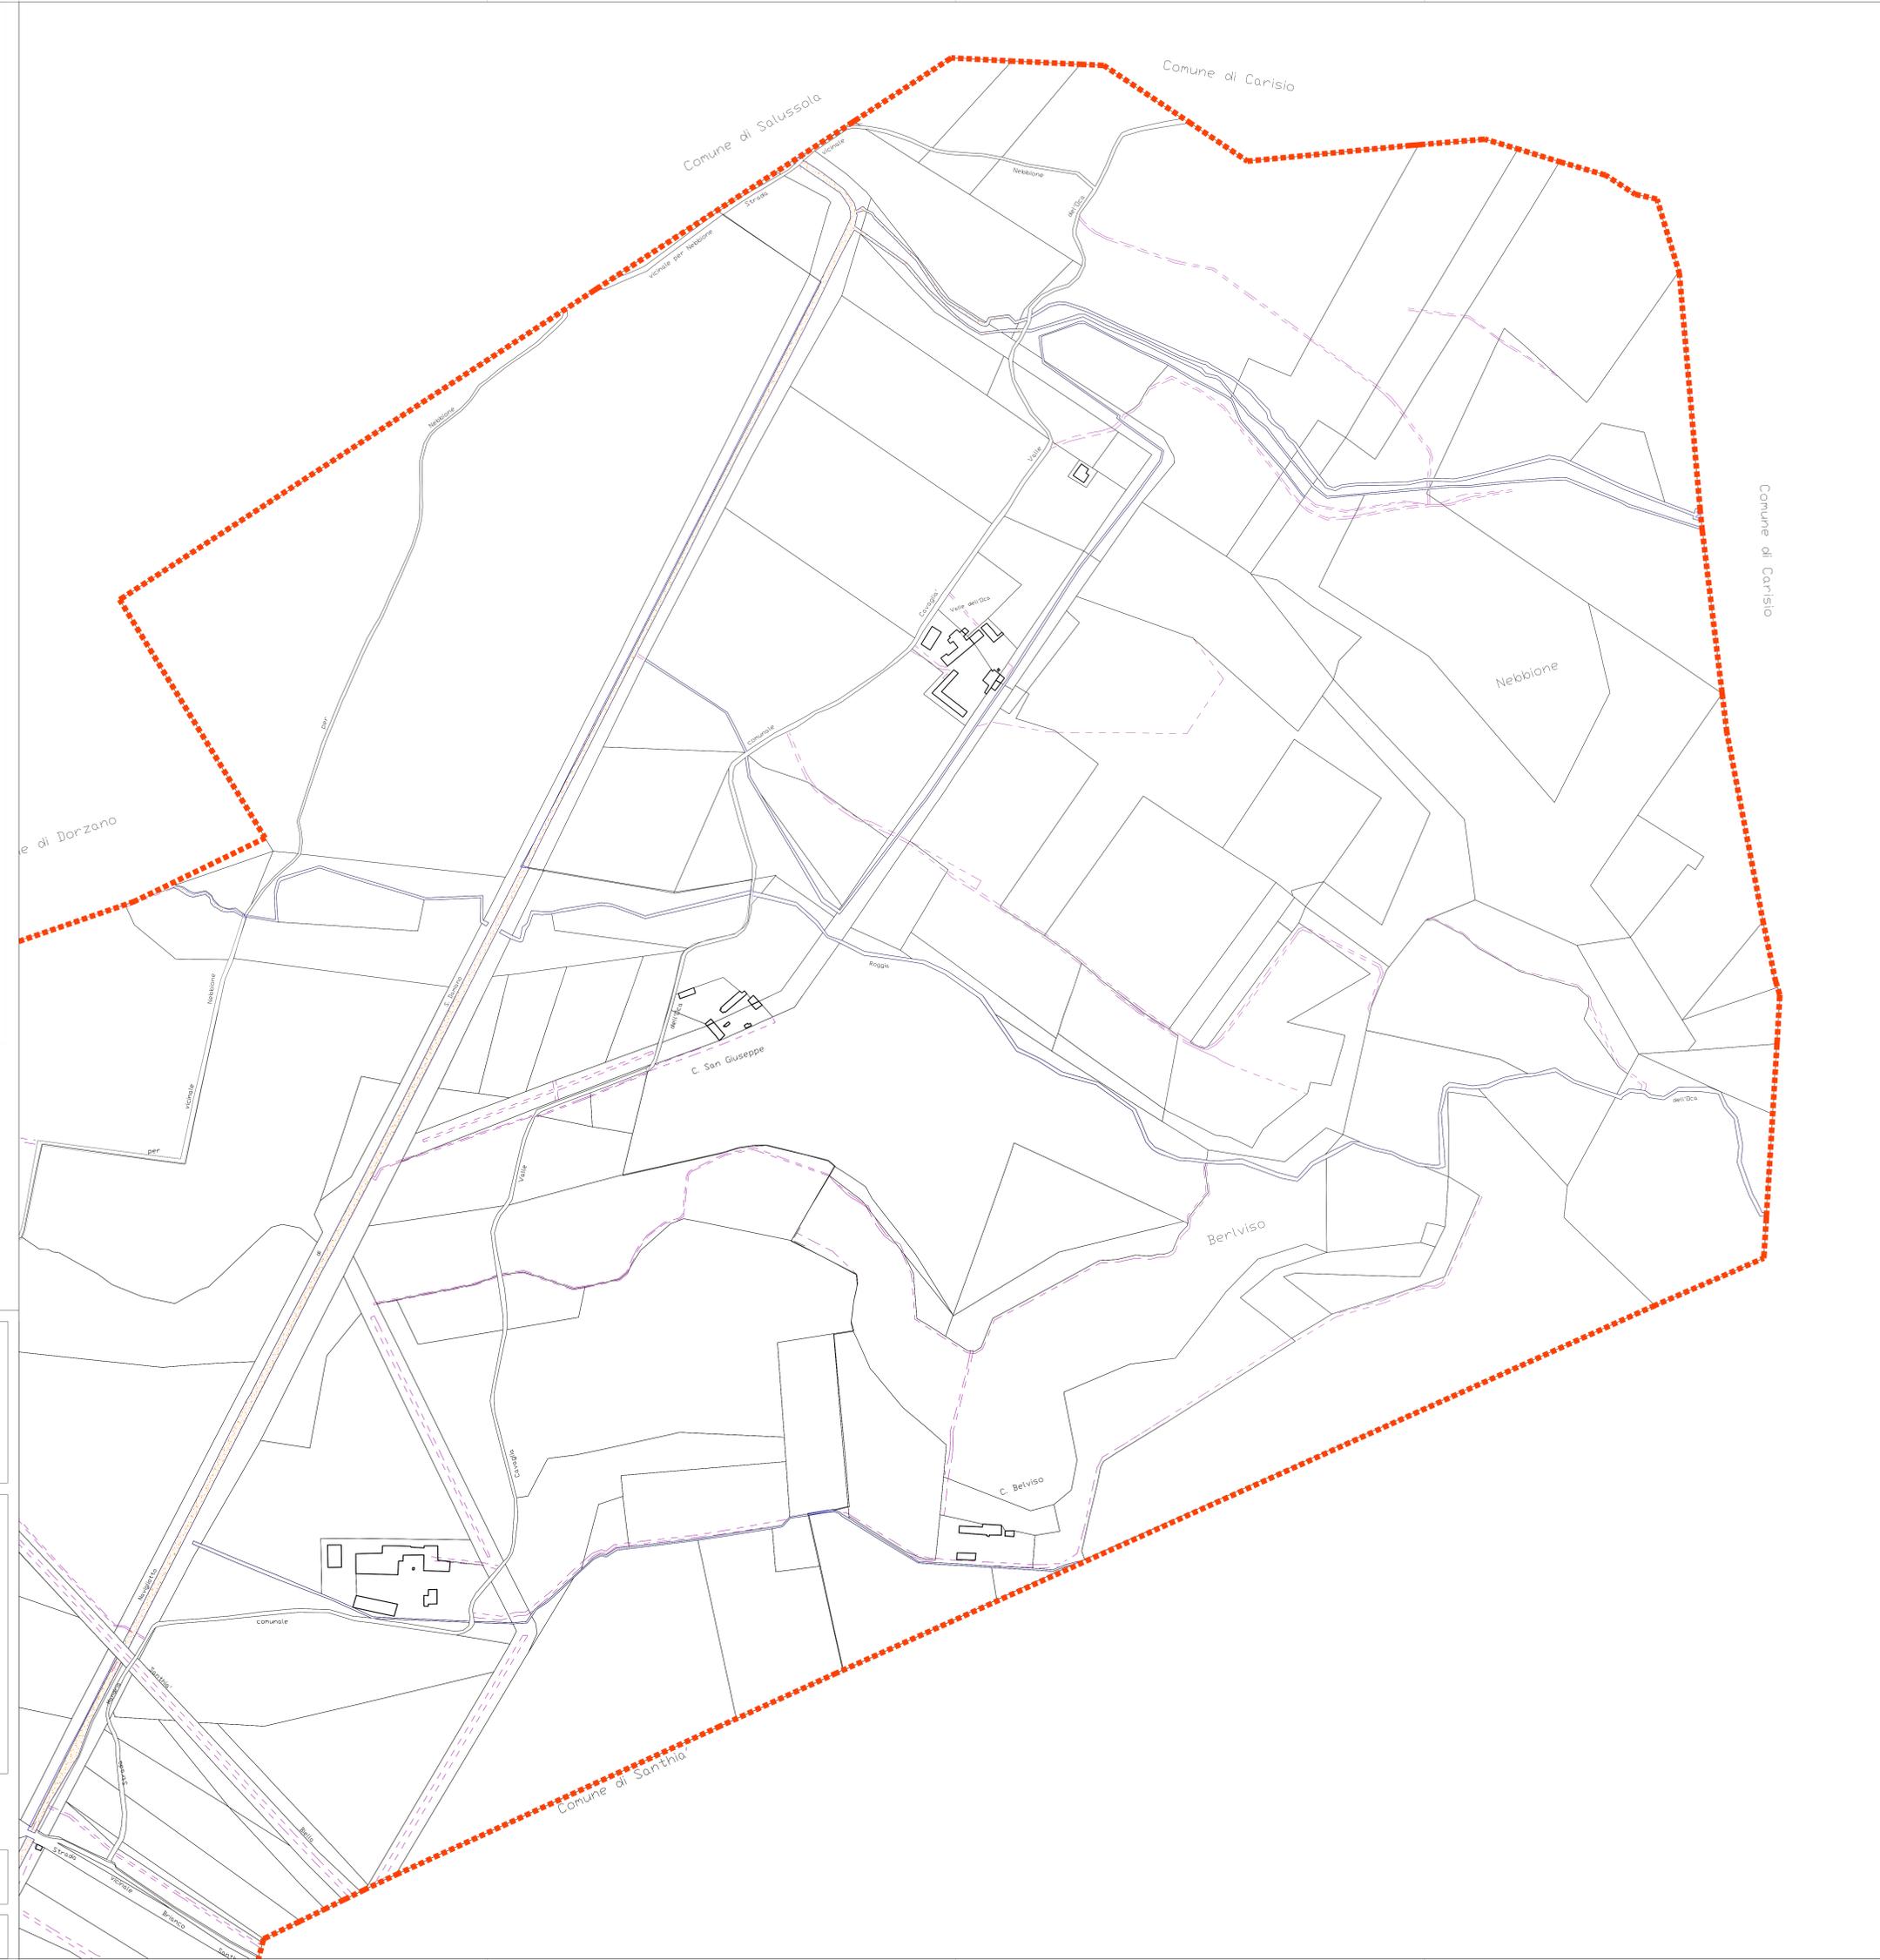

NOTE: LA RIPRODUZIONE ANCHE PARZIALE DEL SOGGETTO ELABORATO E' VIETATA A TERMINI DI LEGGE. L'APPROPRIAZIONE COMINALE SI RISERVA TUTTI I DIRITTI.